



Gips

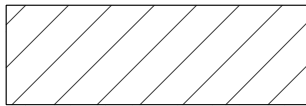

Glulam hout



Naaldhout

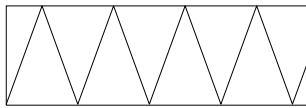


Mettisse isolatie

1.


Lichtkoepel rond met ventilatie, dagmaat 40, van Bouw-handel.
Met spindel voor ventilatie en bitumen dakbedekking rondom koepel

2.

Ringbalk, naaldhout
zie bovenaanzicht 1:20 >

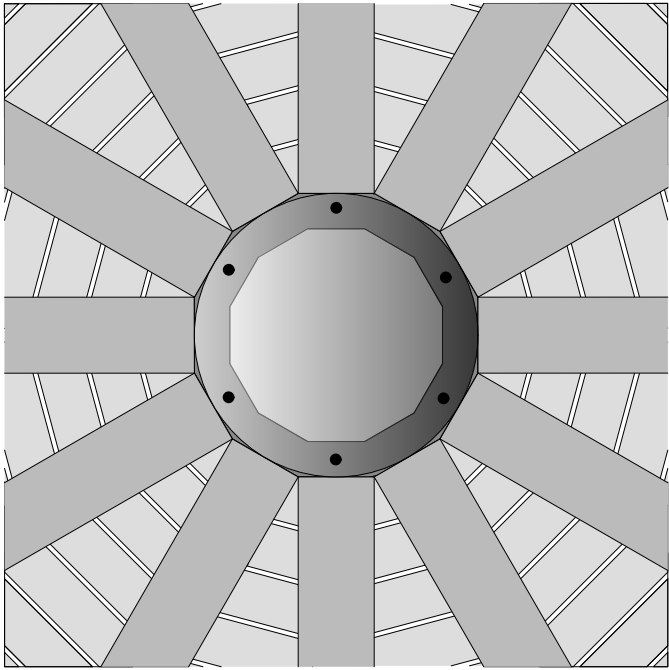

- dubbele gipsplaat
- regelwerk HSB met mettisse isolatie van VRK Isolatie
- Waterkerende laag
- Glulam houten kniespant

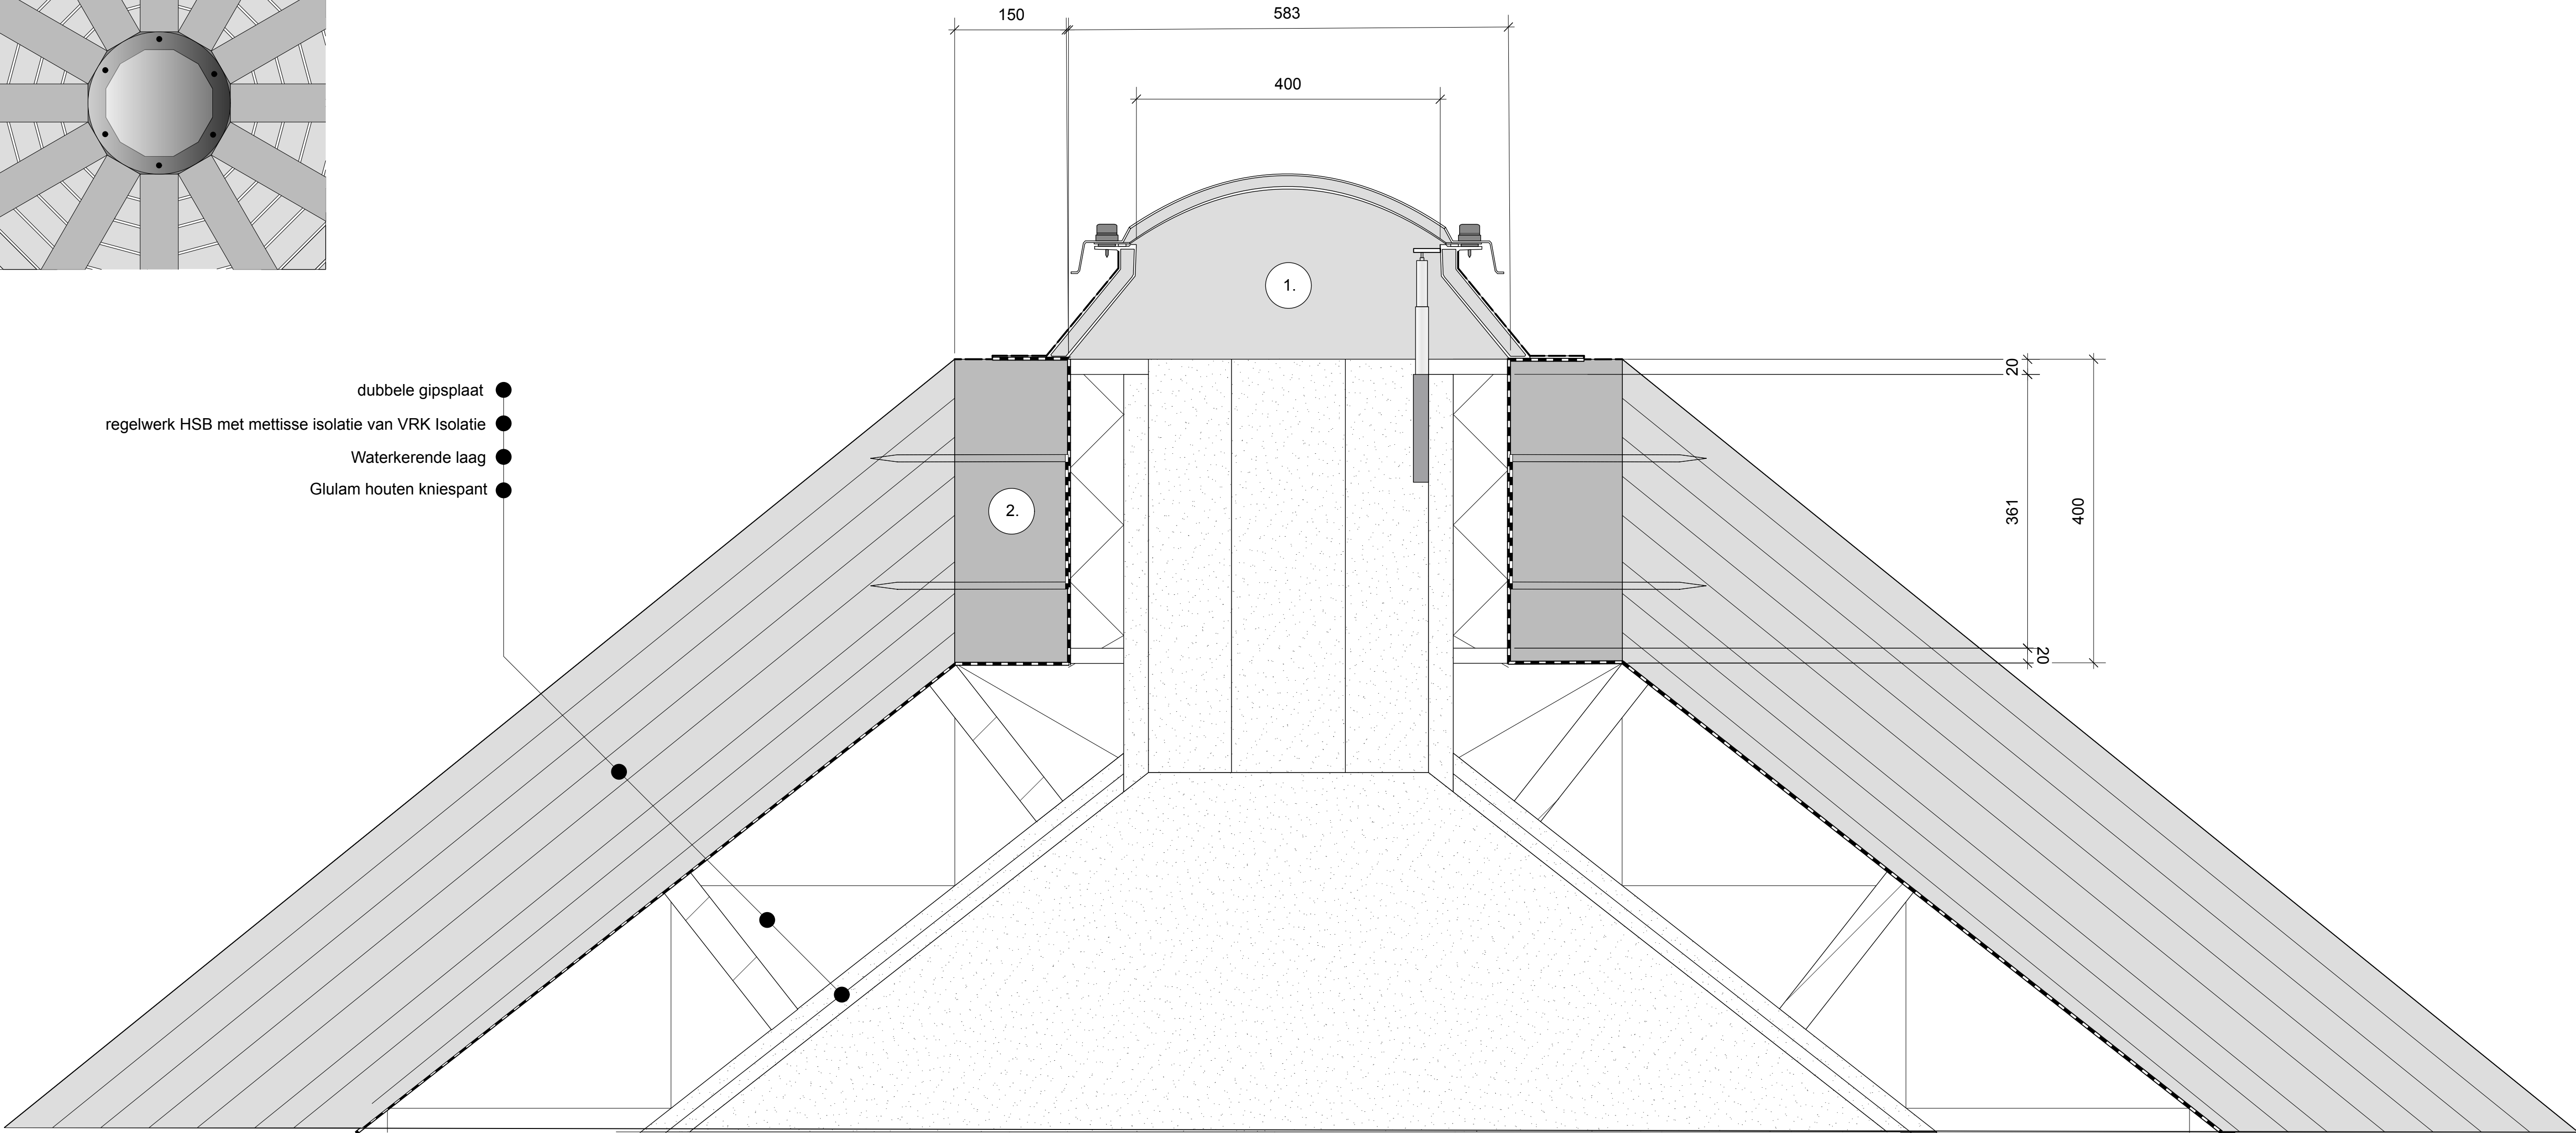

Project : DE ZONNEHUISJES			
	Subject : Pre-master Interior Architecture HKU, DETAIL 3		
	Scale : Z(1:50)NGESTELD		Date : 15/05/2025
	Format : A1		Drawn By : Maartje de Kruij
	Units : mm		