

Gips

Glulam hout

Naaldhout


Mettisse isolatie

1. Raveeldrager van Wovar 70x220mm met liquid rubber van ISOCORF.

2. Kniespant van Glulam hout

dubbele gipsplaat
regelwerk HSB met mettisse isolatie van VRK Isolatie
Waterkerende laag
Houten gevelbekleding latten
Glulam houten kniespant
Rc waarde: 6.9

Eiken houten vloer
Houten balk 70 x 220 mm
Houten balk 38 x 285mm

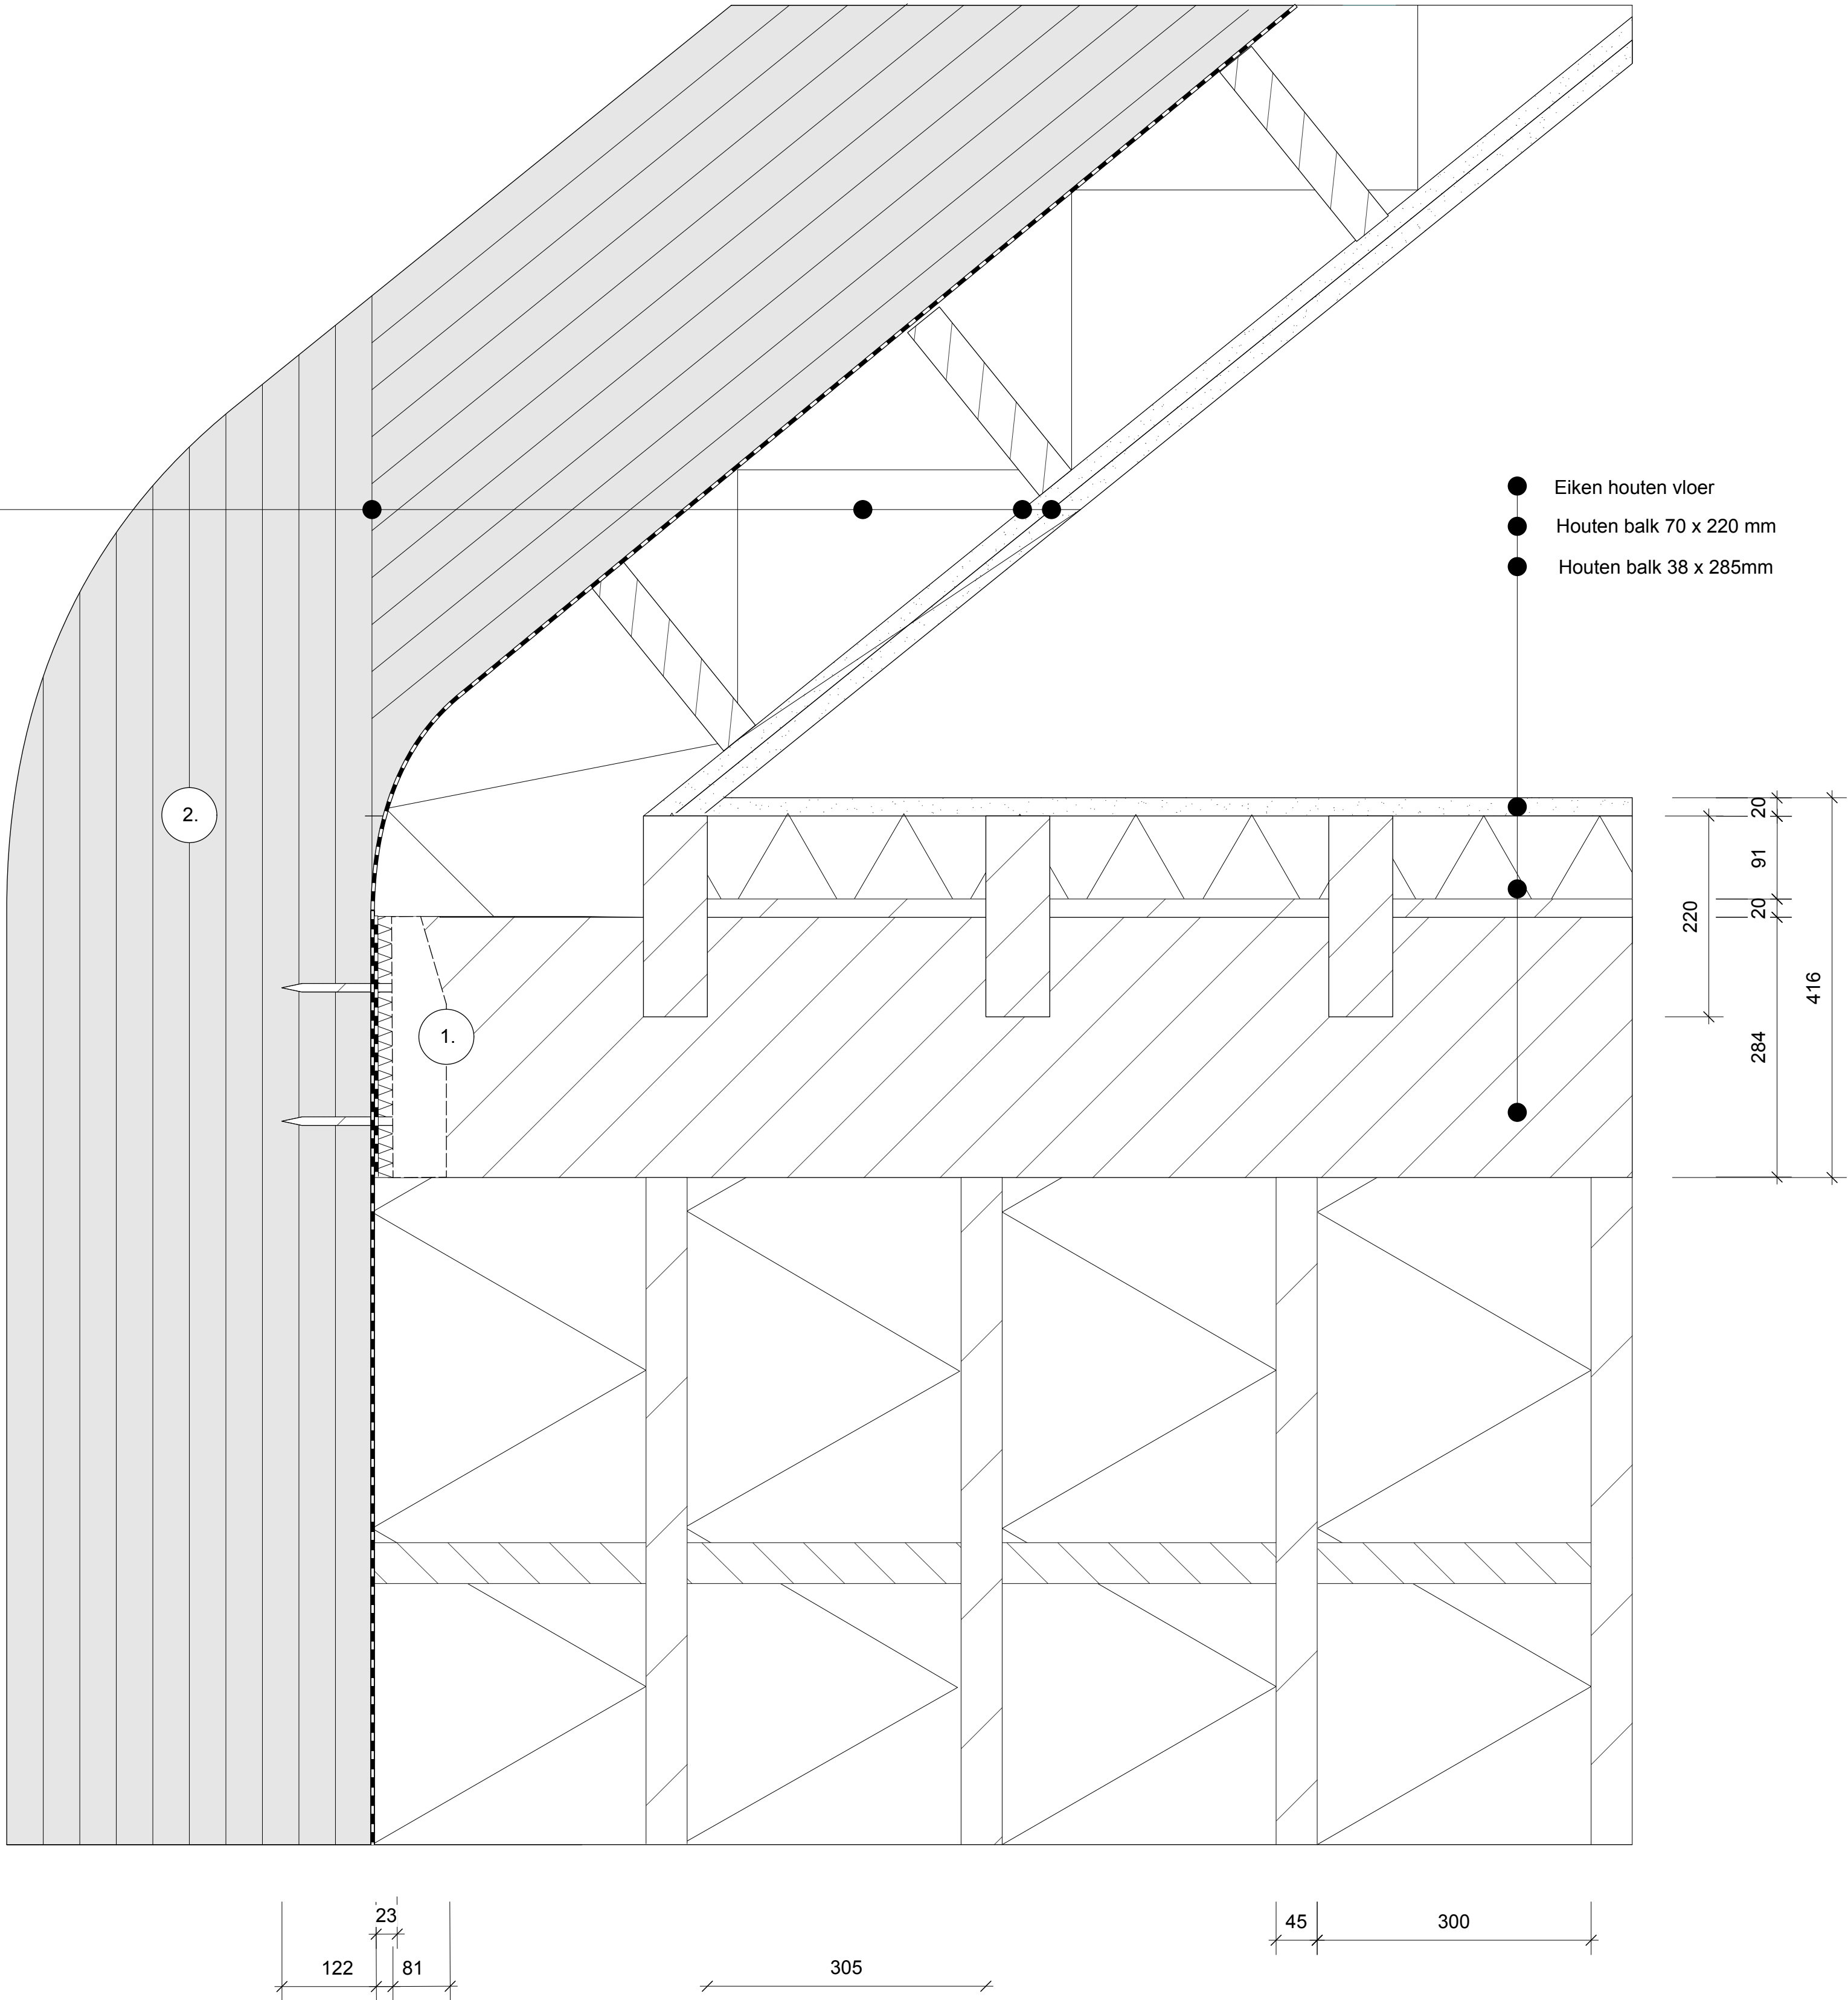

Project : DE ZONNEHUISJES			
	Subject : Pre-master Interior Architecture HKU, DETAIL 2		
	Scale : 1:1:50	Date : 15/05/2025	
	Format : AMVX	Drawn By : <i>Deen</i>	
		Units : Inches	