




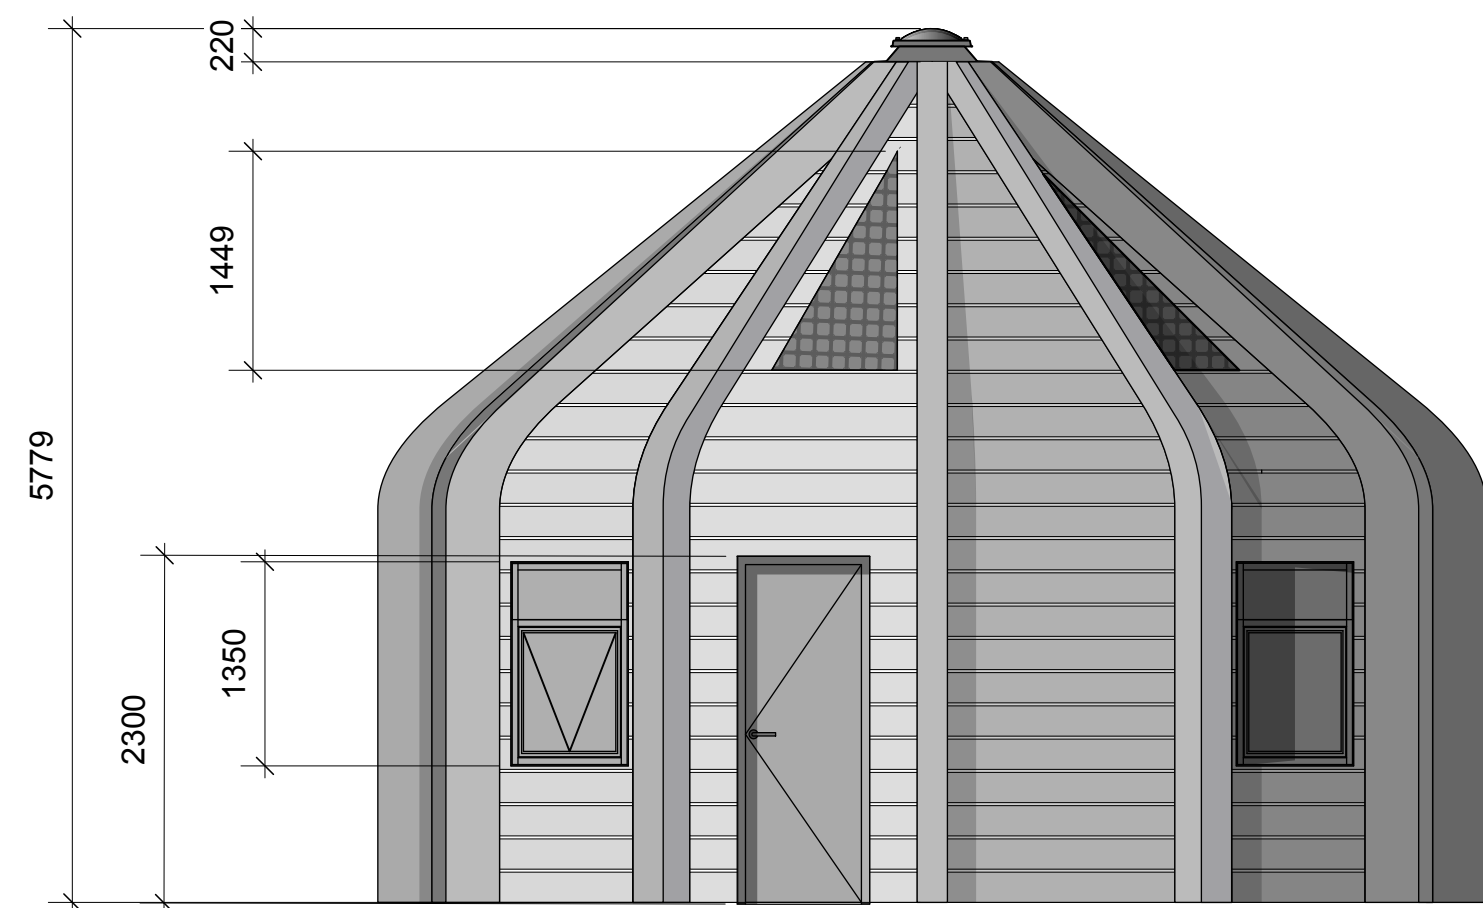


GEVEL VOOR

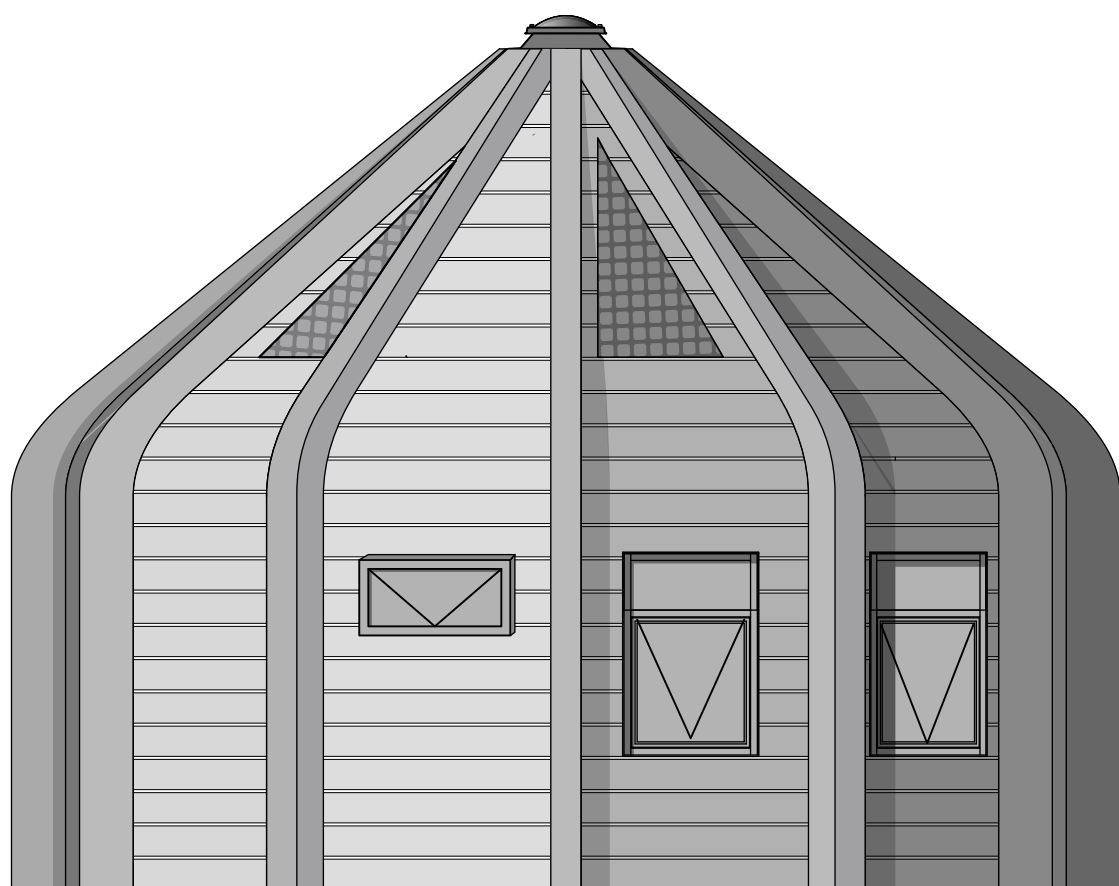


GEVEL LINKS

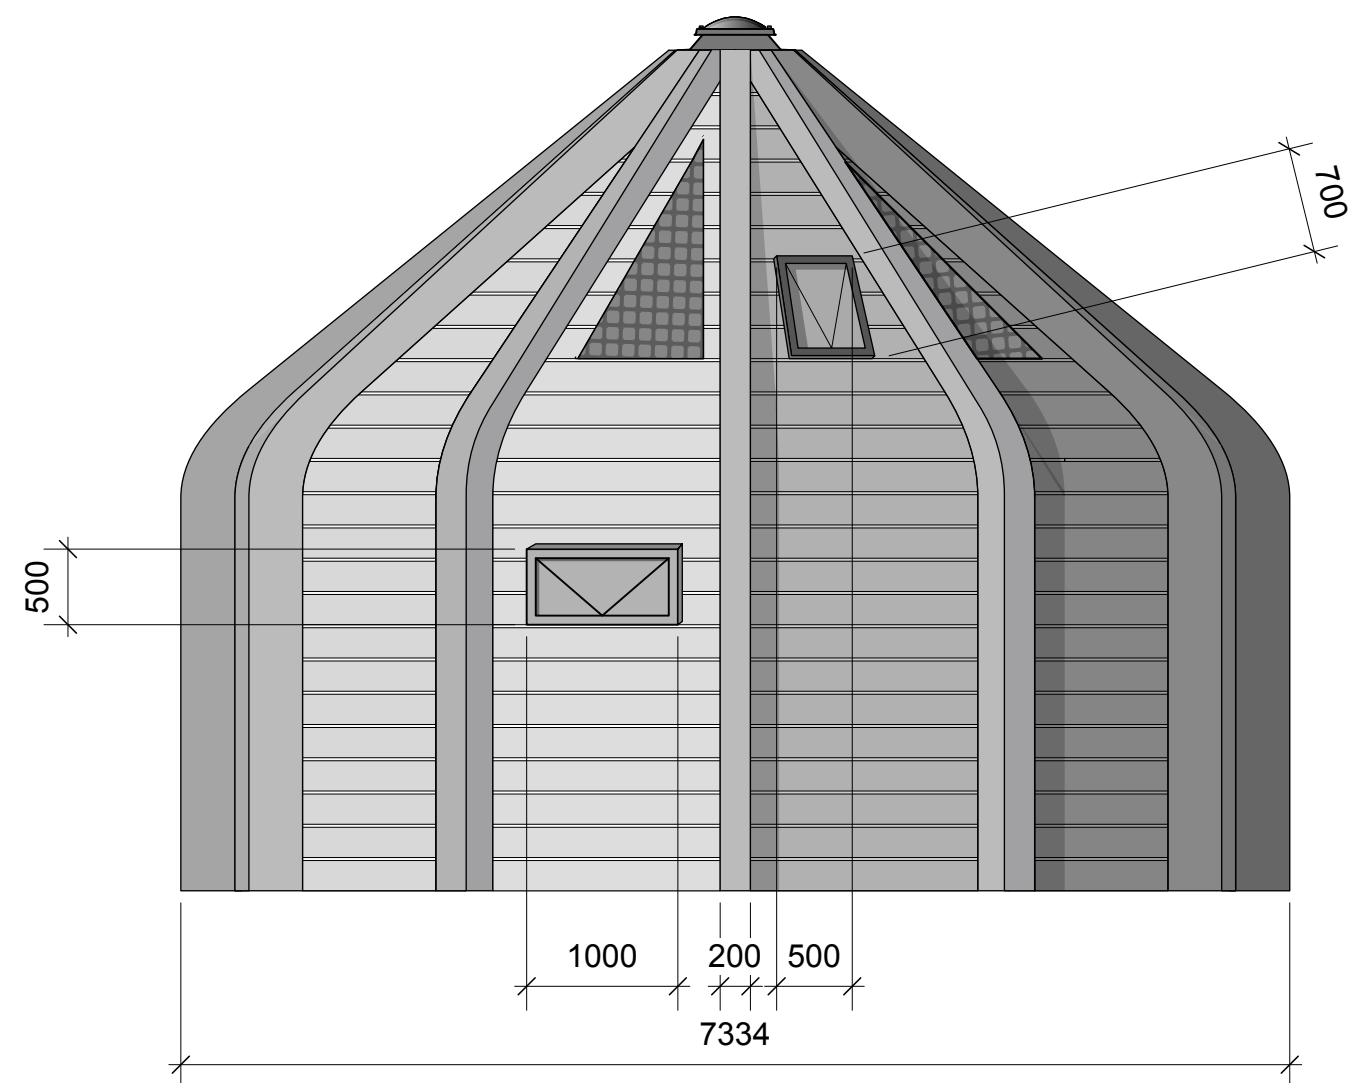

GEVEL ACHTER

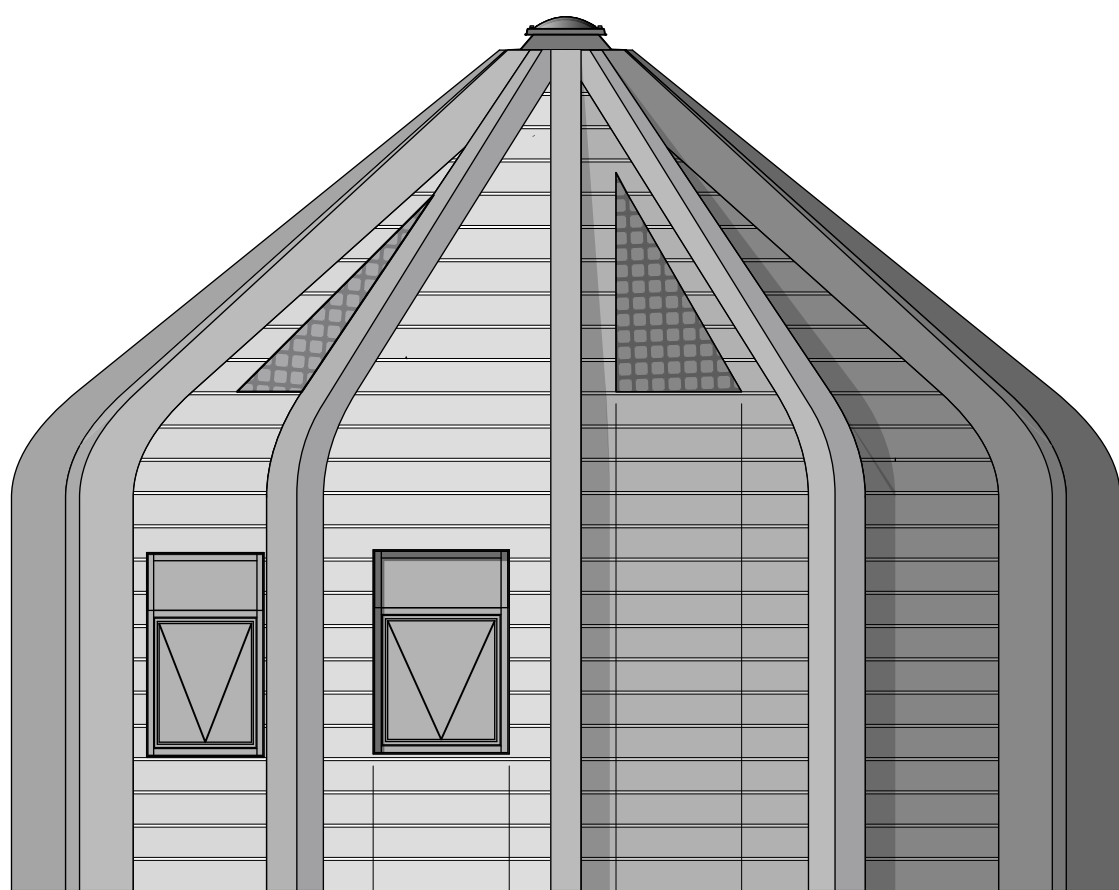

GEVEL RECHTS

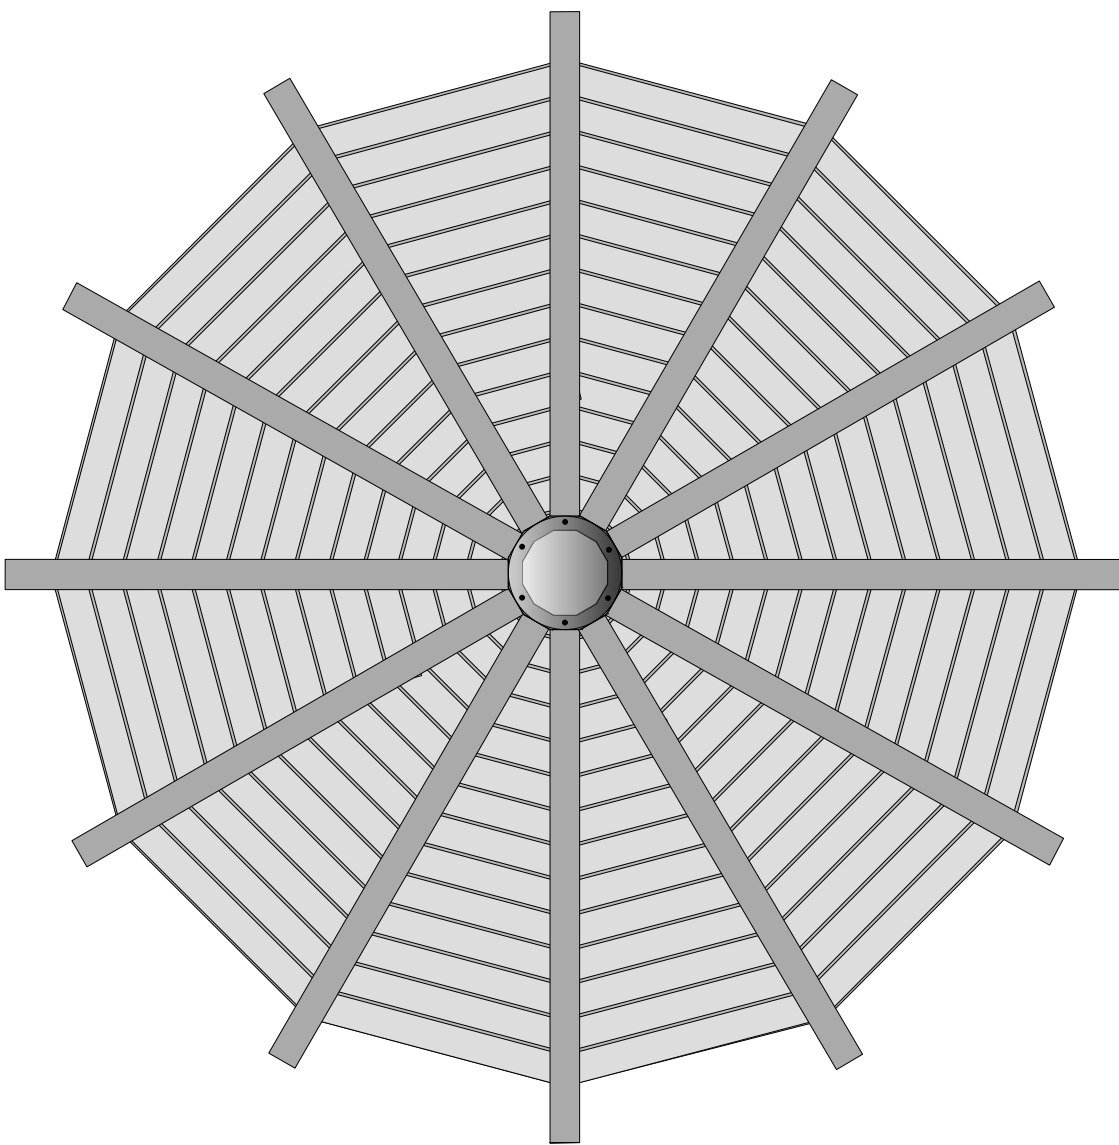

BOVENAANZICHT

|                           |                                                        |                               |  |
|---------------------------|--------------------------------------------------------|-------------------------------|--|
| Project : DE ZONNEHUISJES |                                                        |                               |  |
|                           | Subject : Pre-master Interior Architecture HKU, GEVELS |                               |  |
|                           | Scale : 1:1:50                                         | Date : 15/05/2025             |  |
|                           | Format : A1                                            | Drawn By : Maartje de Kruijff |  |
|                           | Units : mm                                             |                               |  |